




1 SITUAÇÃO

Esc.: 1 / 500

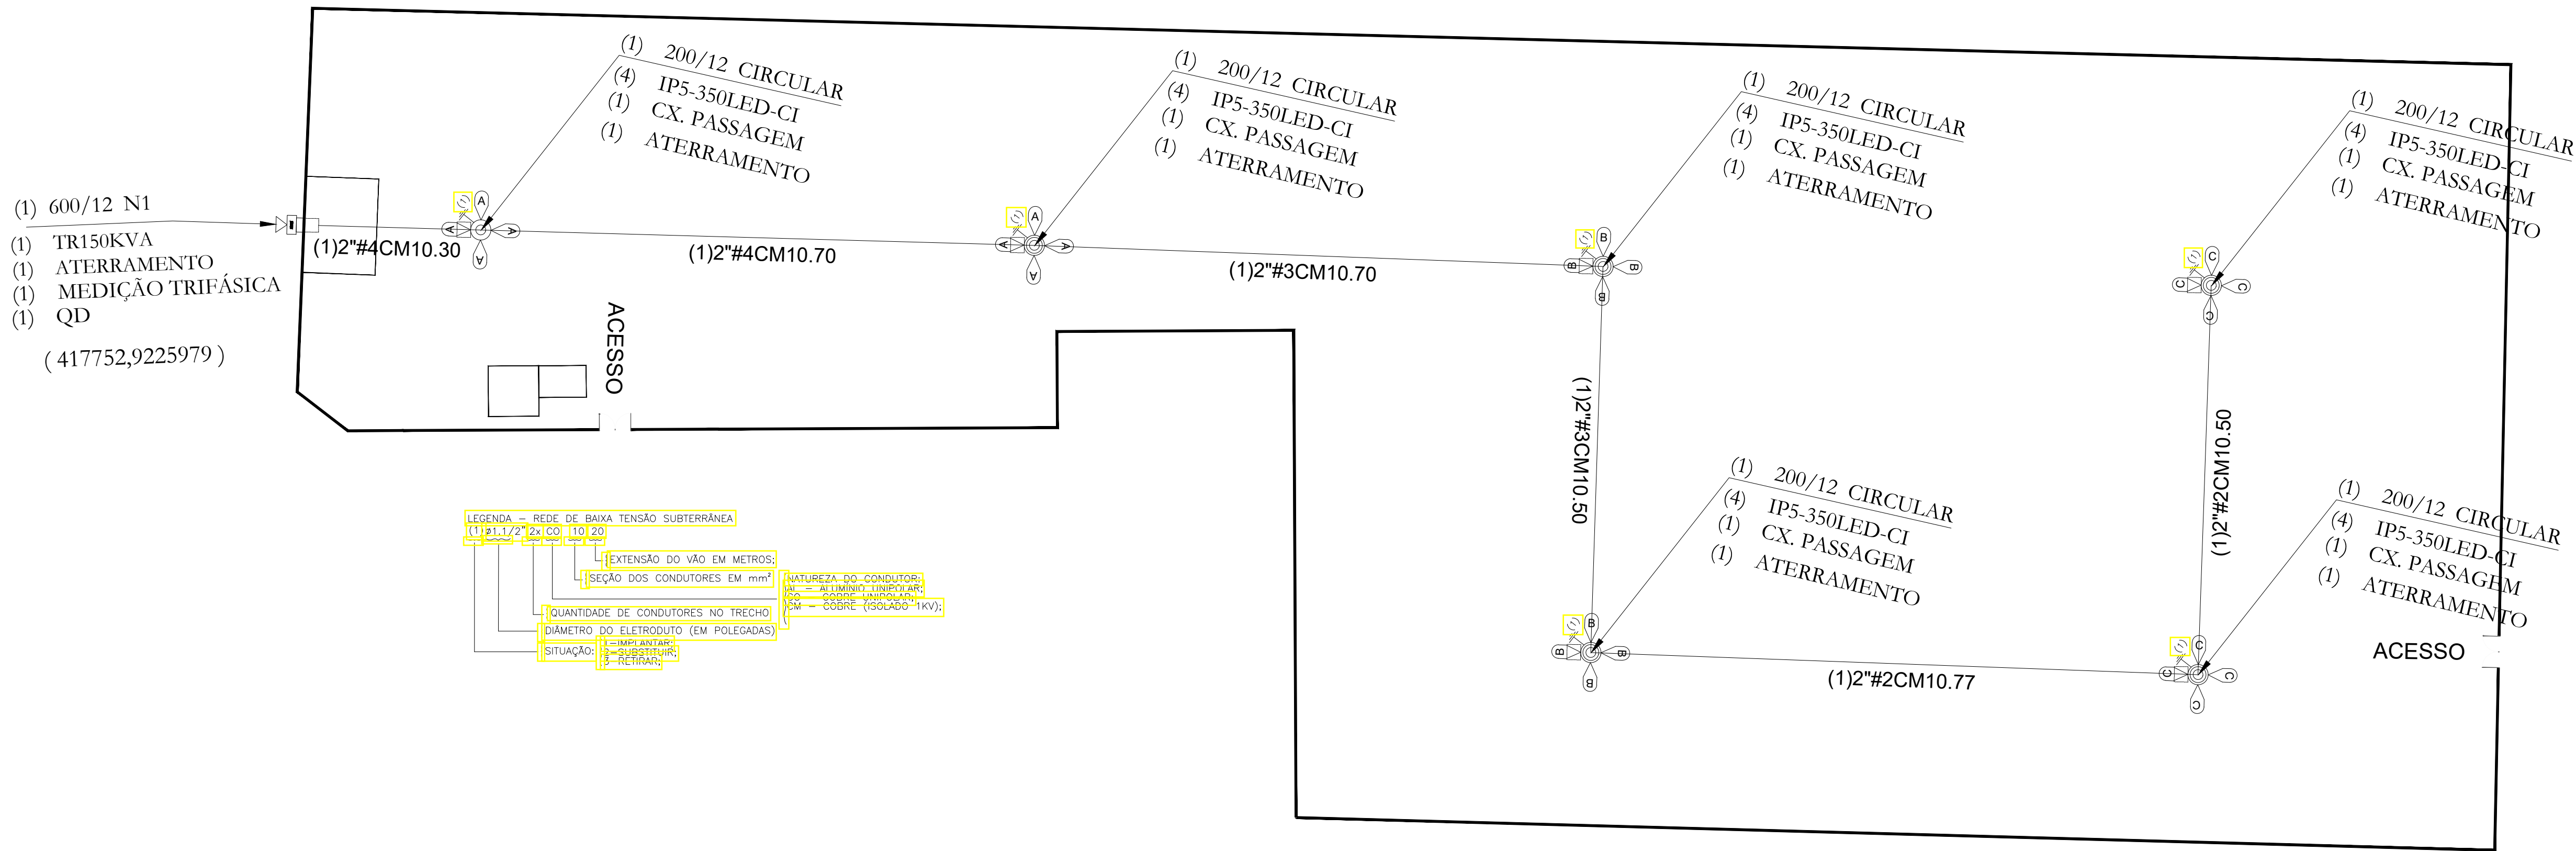

2 ELÉTRICO / ILUMINAÇÃO

Esc.: 1 / 500

APROVAÇÕES

PROJETO	
FISCALIZAÇÃO	
EXECUÇÃO	

REV.	DESCRIÇÃO	DATA	DESENHO	APROV.
R00	Emissão Inicial	16/09/2024	-	-



PROJETO BÁSICO DE IMPLANTAÇÃO			
CENTRAL DE TRATAMENTO DE RESÍDUOS VERDES			
Título 1- PLANTA DE SITUAÇÃO 2- PROJETO DE ILUMINAÇÃO			
Desenho / Resp. Técnico Engº João Lucas Barros Tompoto - CREA/CE 51798			Prancha
Data outubro / 2024	Escala INDICADA	01/01	